


# 南館見取り図 (1階奥離れ)

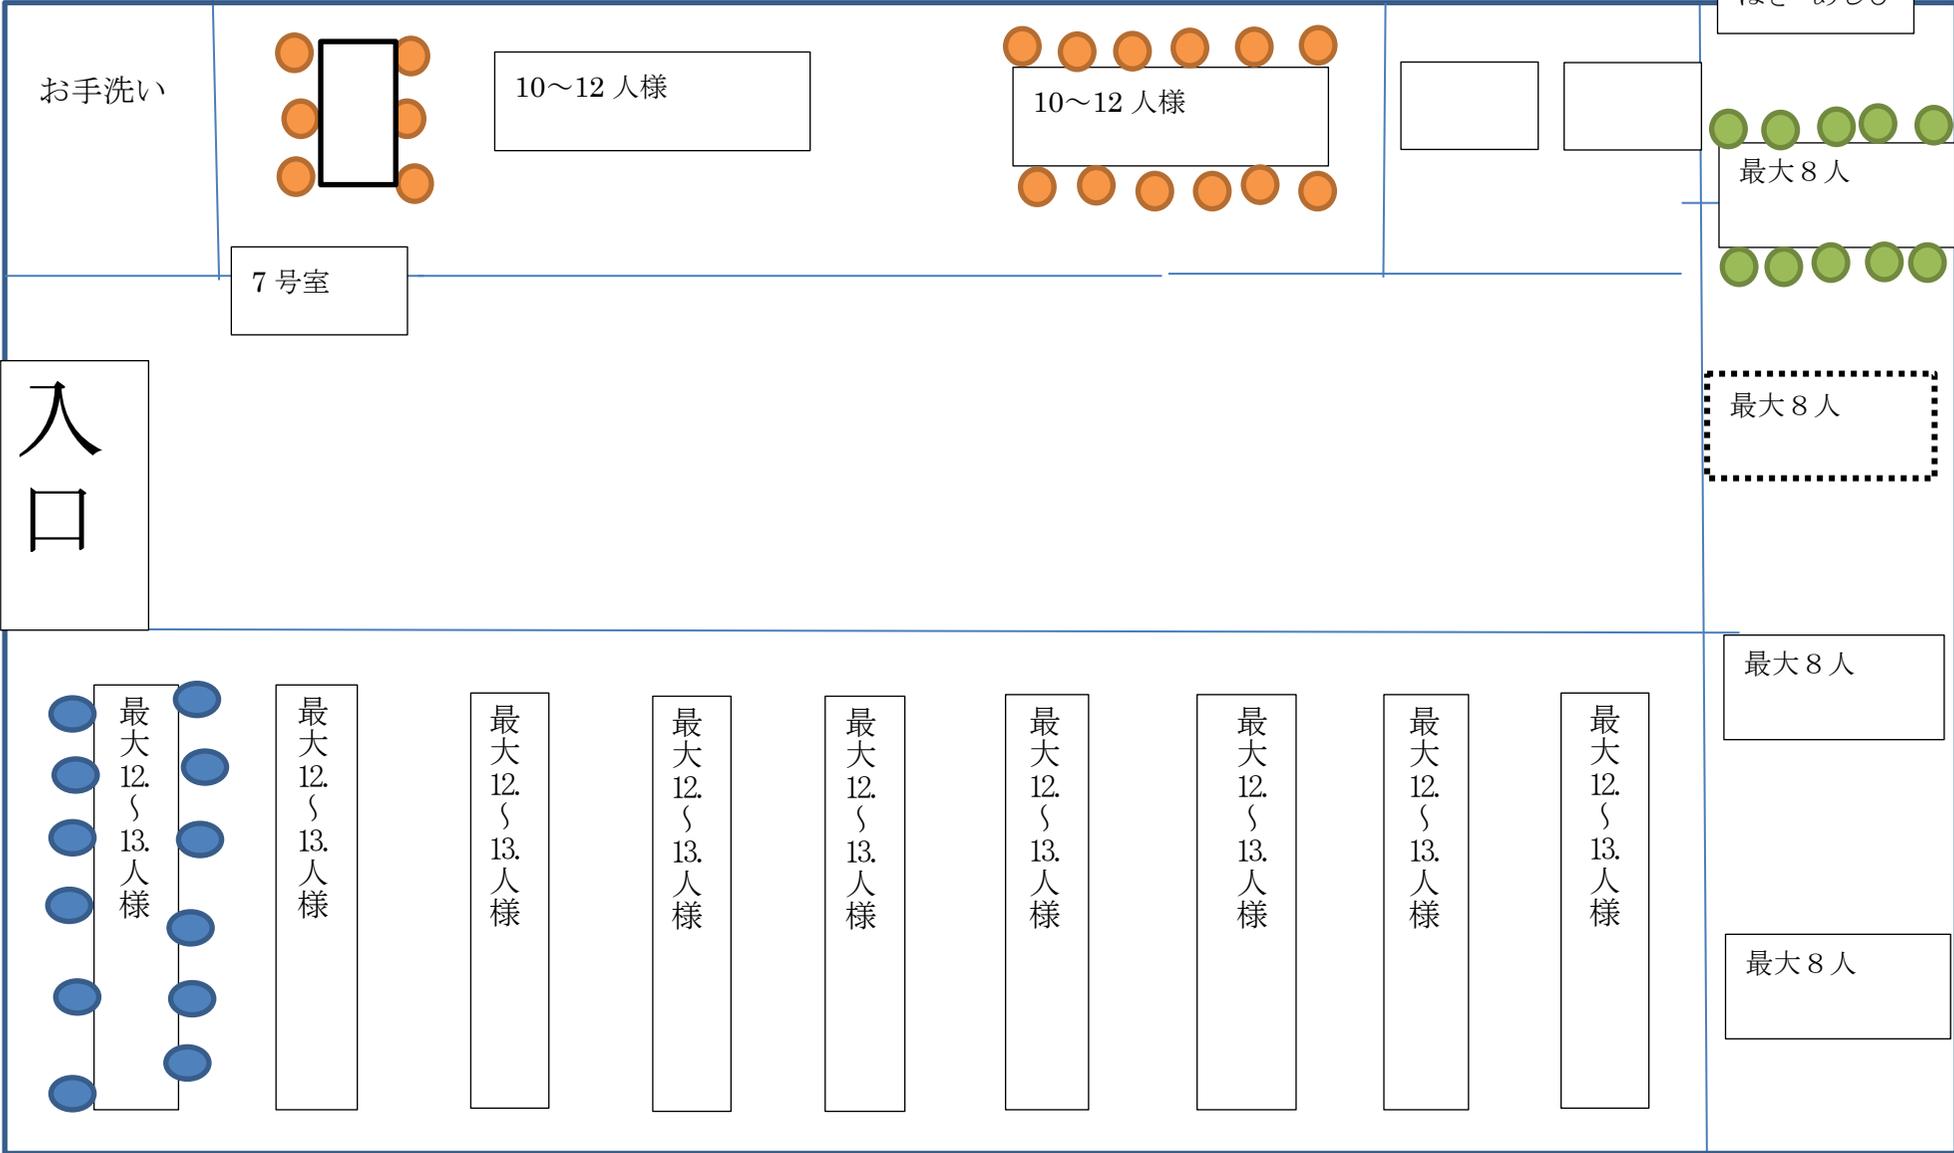

1号室から6号室

